

TEGNFORKLARING


- Matrikkel Bygning**
- Bygning, Boligbygg
 - Bygning, Andre bygg
 - Bygning ikke registrert i Matrikkelen

- Høydeinformasjon**
- Høydekurve 1m

- Reguleringsplan/Bebyggelsesplan PBL 1985**
- Område for boliger med tilhørende anlegg
 - Område for offentlige bygninger (stat,fylkeskommune,kommune)
 - Kjøreveg
 - Fellesareal for garasjer

- Felles for reguleringsplan PBL 1985 og 2008**
- Formålsgrænse
 - Planlagt bebyggelse
 - Bebyggelse som inngår i planen
 - Regulert kant kjørebane
 - Abc Regulerings- og bebyggelsesplan - påskrift

- Eiendomsinformasjon**
- Eiendomsgrænse
 - Eiendomsteig

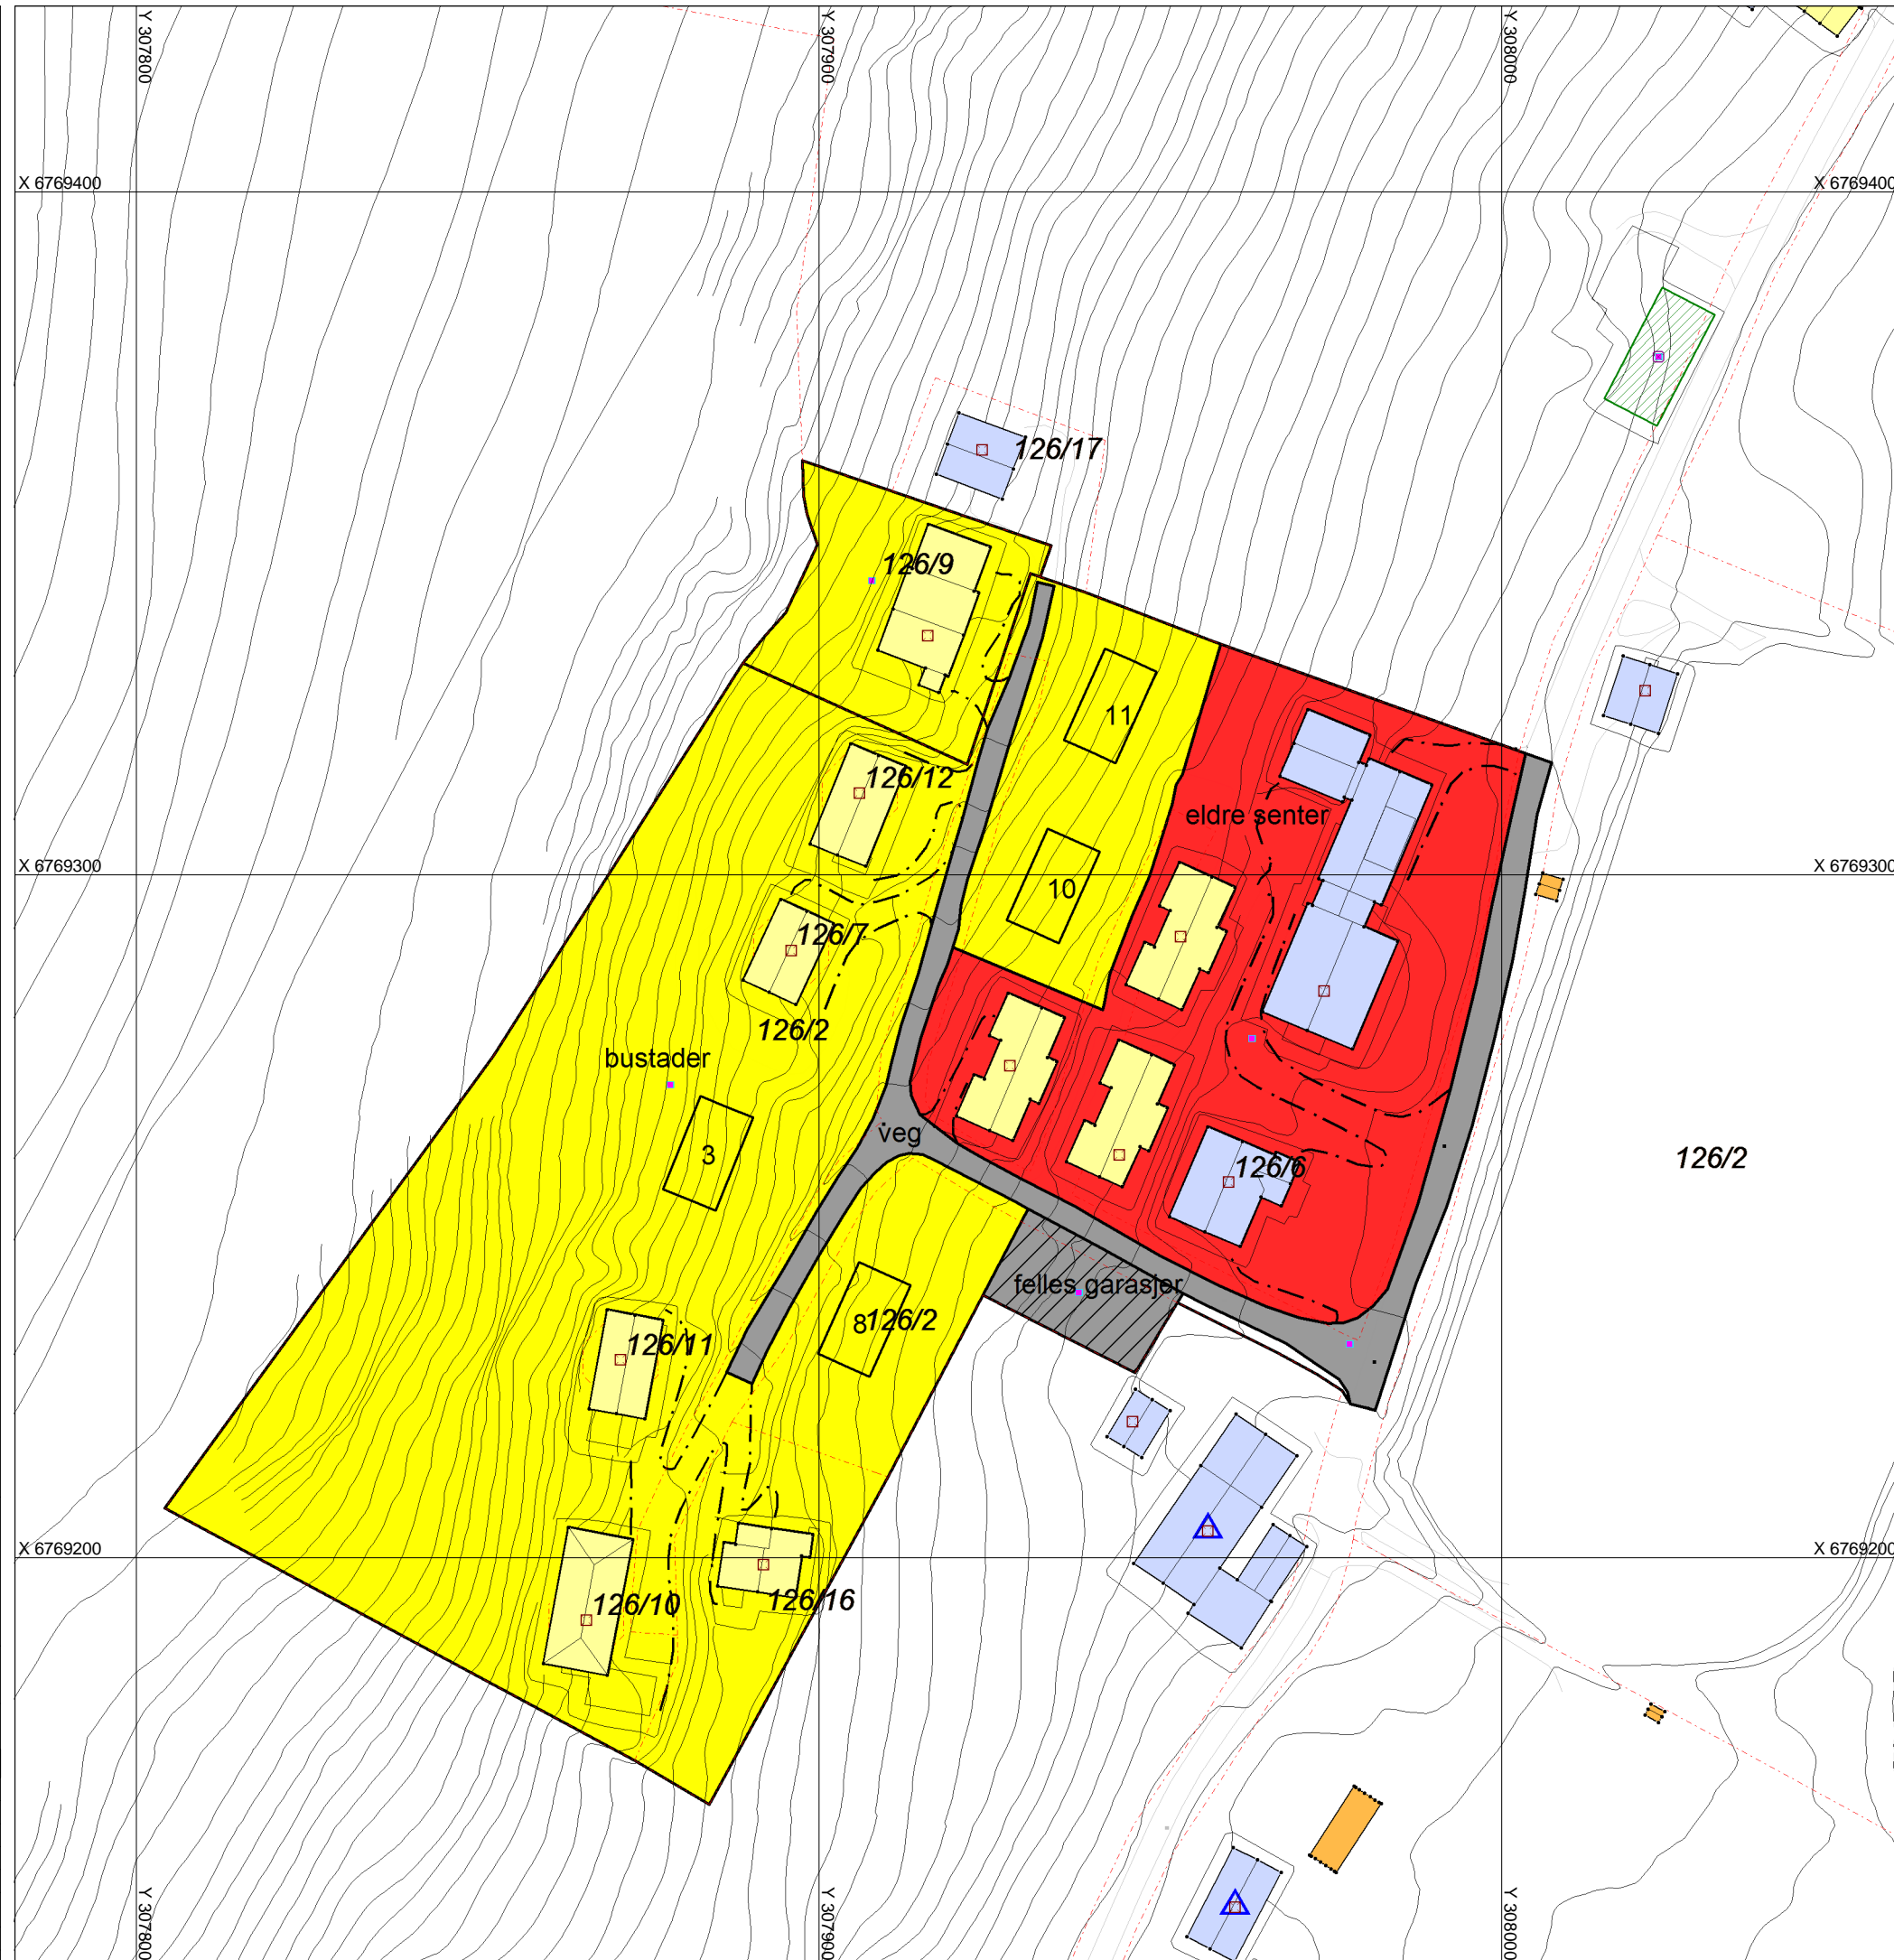

Kartgrunnlag i M: 1:1 000
 Plandata er digitalisert fra manuskart i M: 1: 1 000

Ekvidistanse 1 m
 Kartmålestokk 1:1000



REGULERINGSPLAN
Tynning bustader og eldresenter

Gulen kommune
 MED TILHØYRANDE REGULERINGSFØRESEGNER

Kartblad:
 Kartprodusent:

SAKSBEHANDLING ETTER PLAN- OG BYGNINGSLOVA

SAKS-NR. DATO SIGN.

Revisjon

Kommunestyrets vedtak:
 3. gangs behandling i Hovudutval for plan og utvikling

31.10.1969

Offentlig ettersyn fratil

2. gangs behandling i Hovudutval for plan og utvikling

Offentlig ettersyn fratil

1. gangs behandling i Hovudutval for plan og utvikling

Kunngjering av oppstart av planarbeidet

PLANEN UTARBEIDA AV:

PLANNR. TEGNNR. SAKSBEH.
 1969001 FVR